


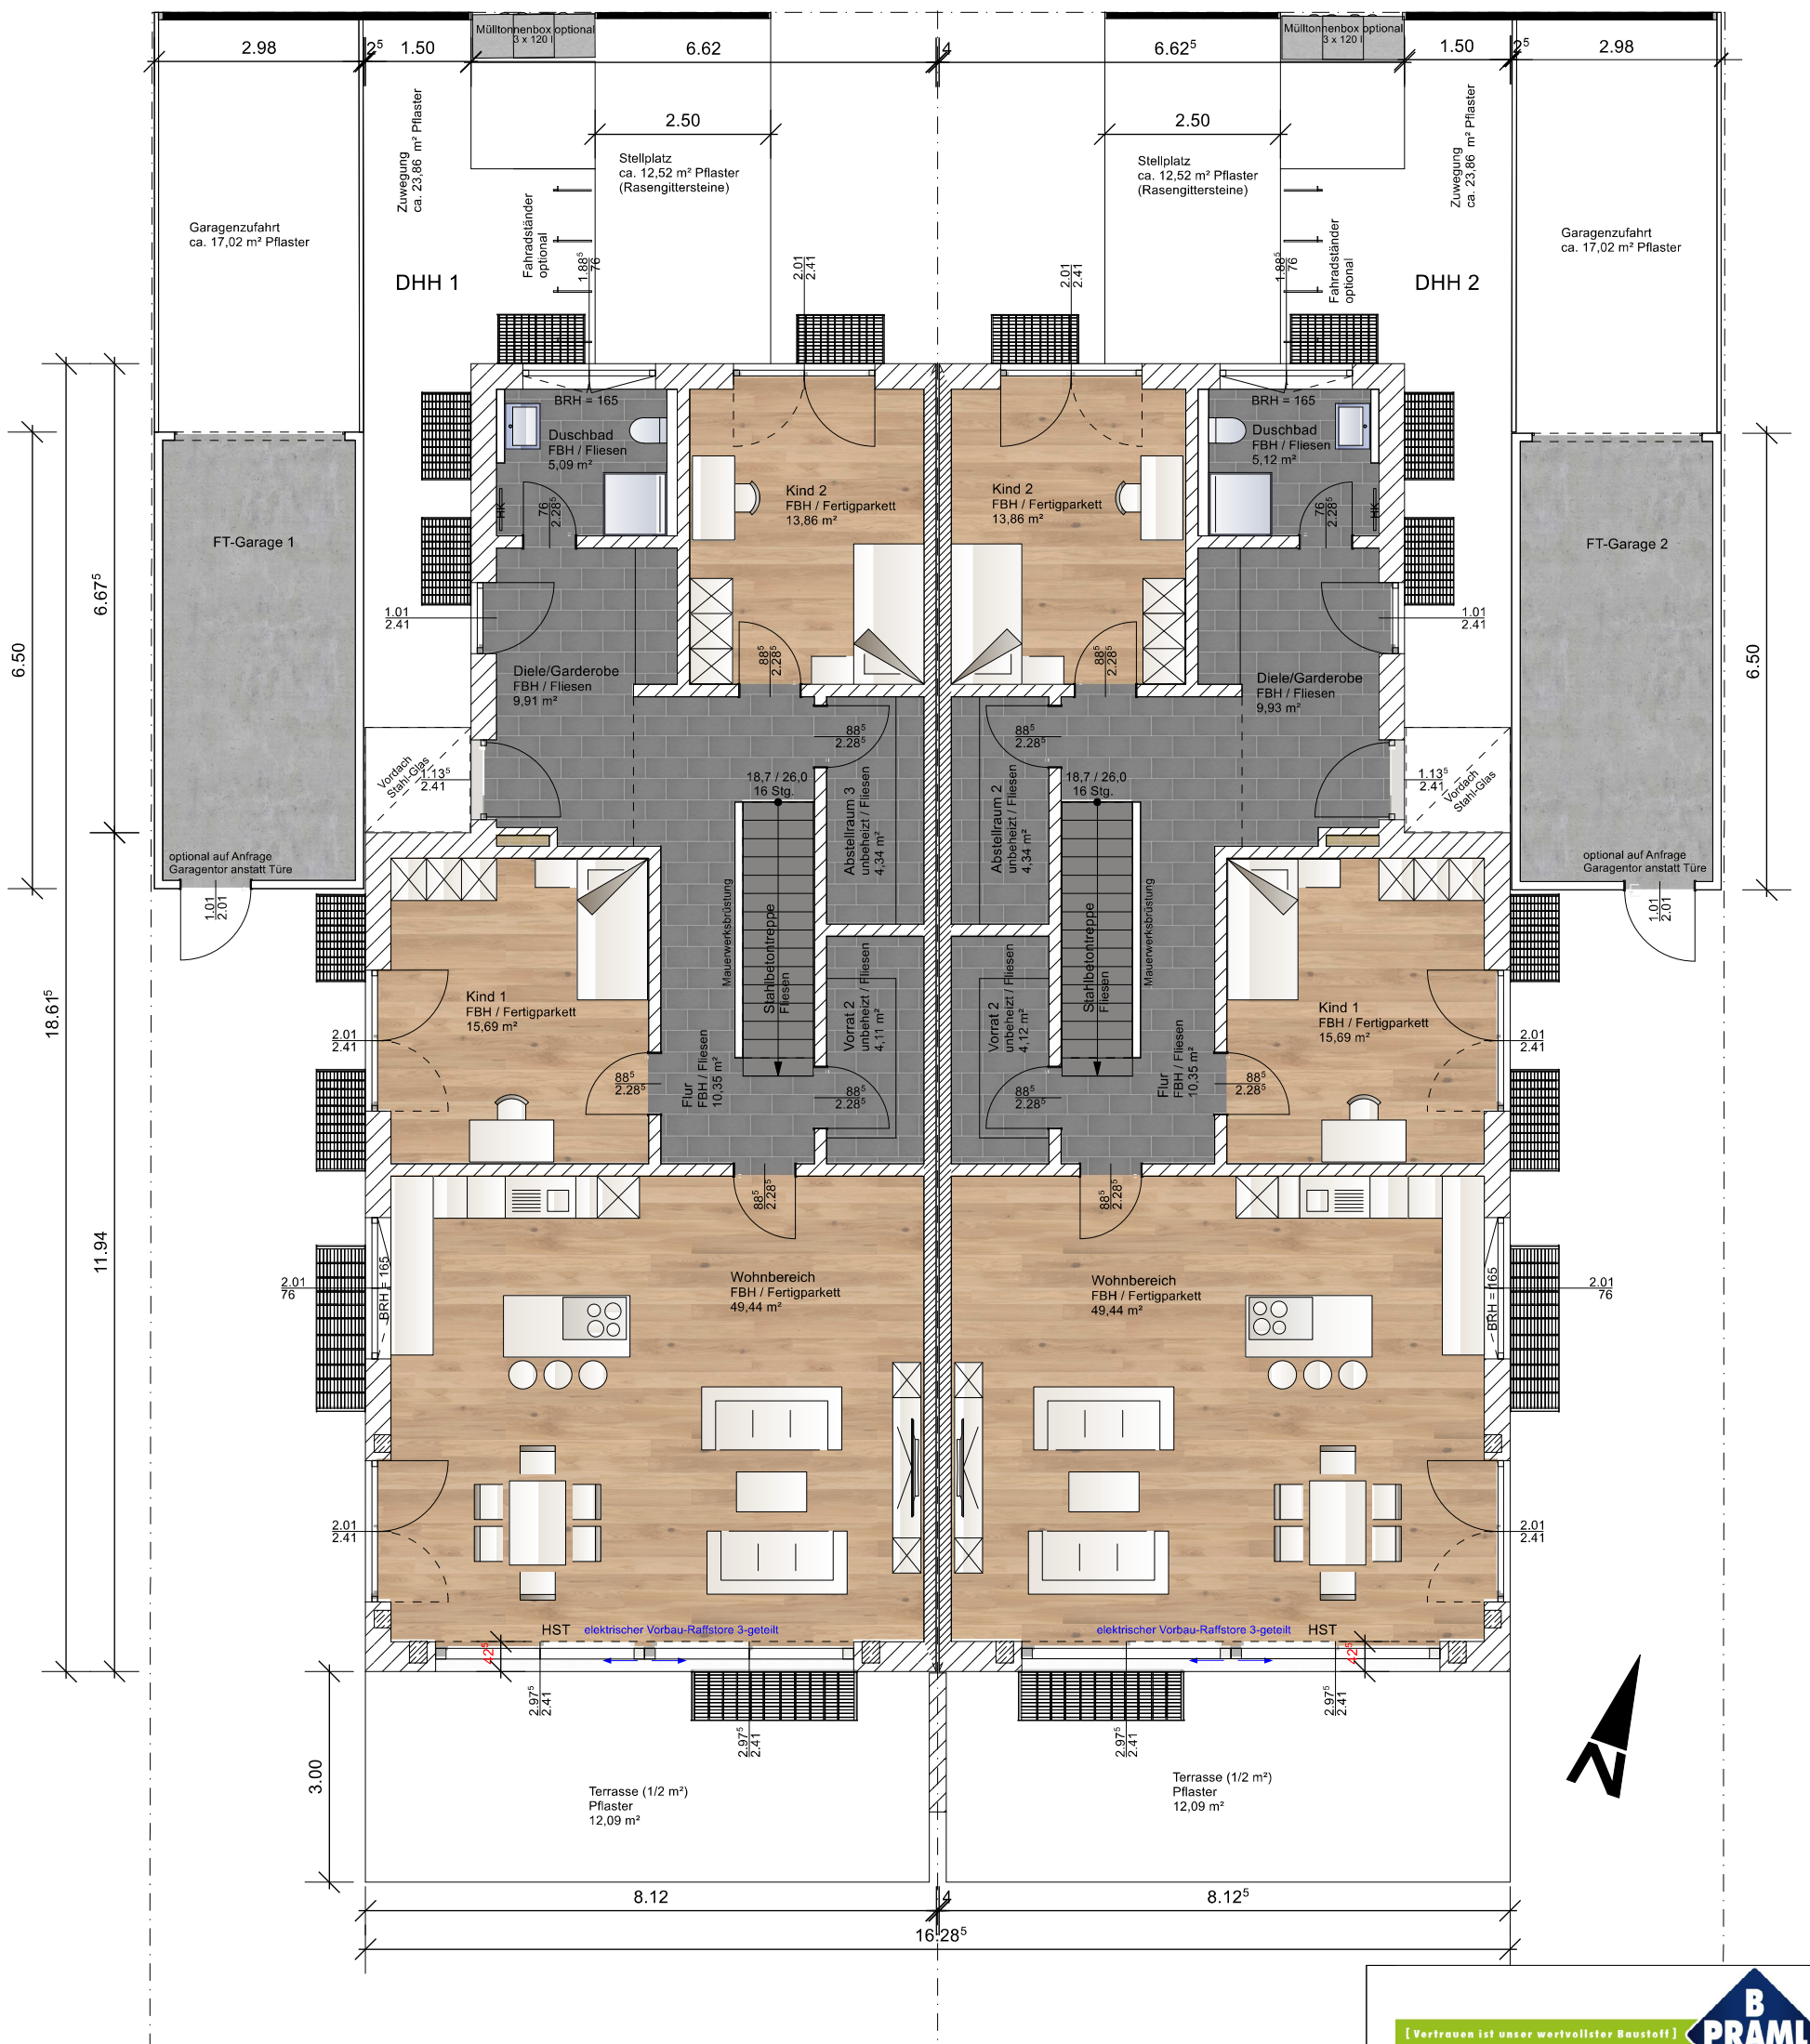

[Vertrauen ist unser wertvollster Baustoff]

PRAML BAU GMBH
Fritz-Schäffer-Str. 37
Neuhausen
94560 Offenbach/Ob.
WWW.PRAML-BAU.DE • PRAML HAUS HOTLINE: 0991 99811-0

0991 99811-0
0991 99811-49
info@praml-bau.de

B PRAML U
1848

Vertragsplan

PROJEKT
Neubau eines Doppelhauses mit Garagen
Waldstraße 52
82110 Germering

BAUHERR

PLANINHALT

Erdgeschoss

PLANDATUM: 16.12.2022
GEZEICHNET: SK/MB
PROJEKT-NR.: 0000

MAßSTAB: 1 : 100
BLATTGRÖßE: DIN A3
BLATT-NR.:

UNTERSCHRIFTEN BEI AUFTRAGSERTEILUNG:
Datum _____

PRAML BAU GmbH
BAUHERR

[Vertrauen ist unser wertvollster Baustoff]



[Vertrauen ist unser wertvollster Baustoff]		 	
PRAML BAU GMBH	 0991 99811-0  0991 99811-49  info@praml-bau.de		
Fritz-Schäffer-Str. 37 Neuhausen 94560 Offenberg/Ndb.			
WWW.PRAML-BAU.DE · PRAML HAUS HOTLINE: 0991 99811-0			
Vertragsplan			
PROJEKT			
Neubau eines Doppelhauses mit Garagen Waldstraße 52 82110 Germering			
BAUHERR			
PLANINHALT			
Dachgeschoss			
PLANDATUM:	16.12.2022	MASSTAB:	1 : 100
GEZEICHNET:	SK/MB	BLATTGRÖßE:	DIN A3
PROJEKT-NR.:	0000	BLATT-NR.:	
UNTERSCHRIFTEN BEI AUFTRAGSERTEILUNG:			
Datum _____			
PRAML BAU GmbH		BAUHERR	
[Vertrauen ist unser wertvollster Baustoff]			



[Vertrauen ist unser wertvollster Baustoff]

PRAML BAU GMBH

Fritz-Schäffer-Str. 37
Neuhausen
94560 Offenberg/Ndb.

☎ 0991 99811-0
☎ 0991 99811-49
✉ info@praml-bau.de

PRAML
U

1948

www.praml-bau.de • PRAML HAUS HOTLINE: 0991 99811-