


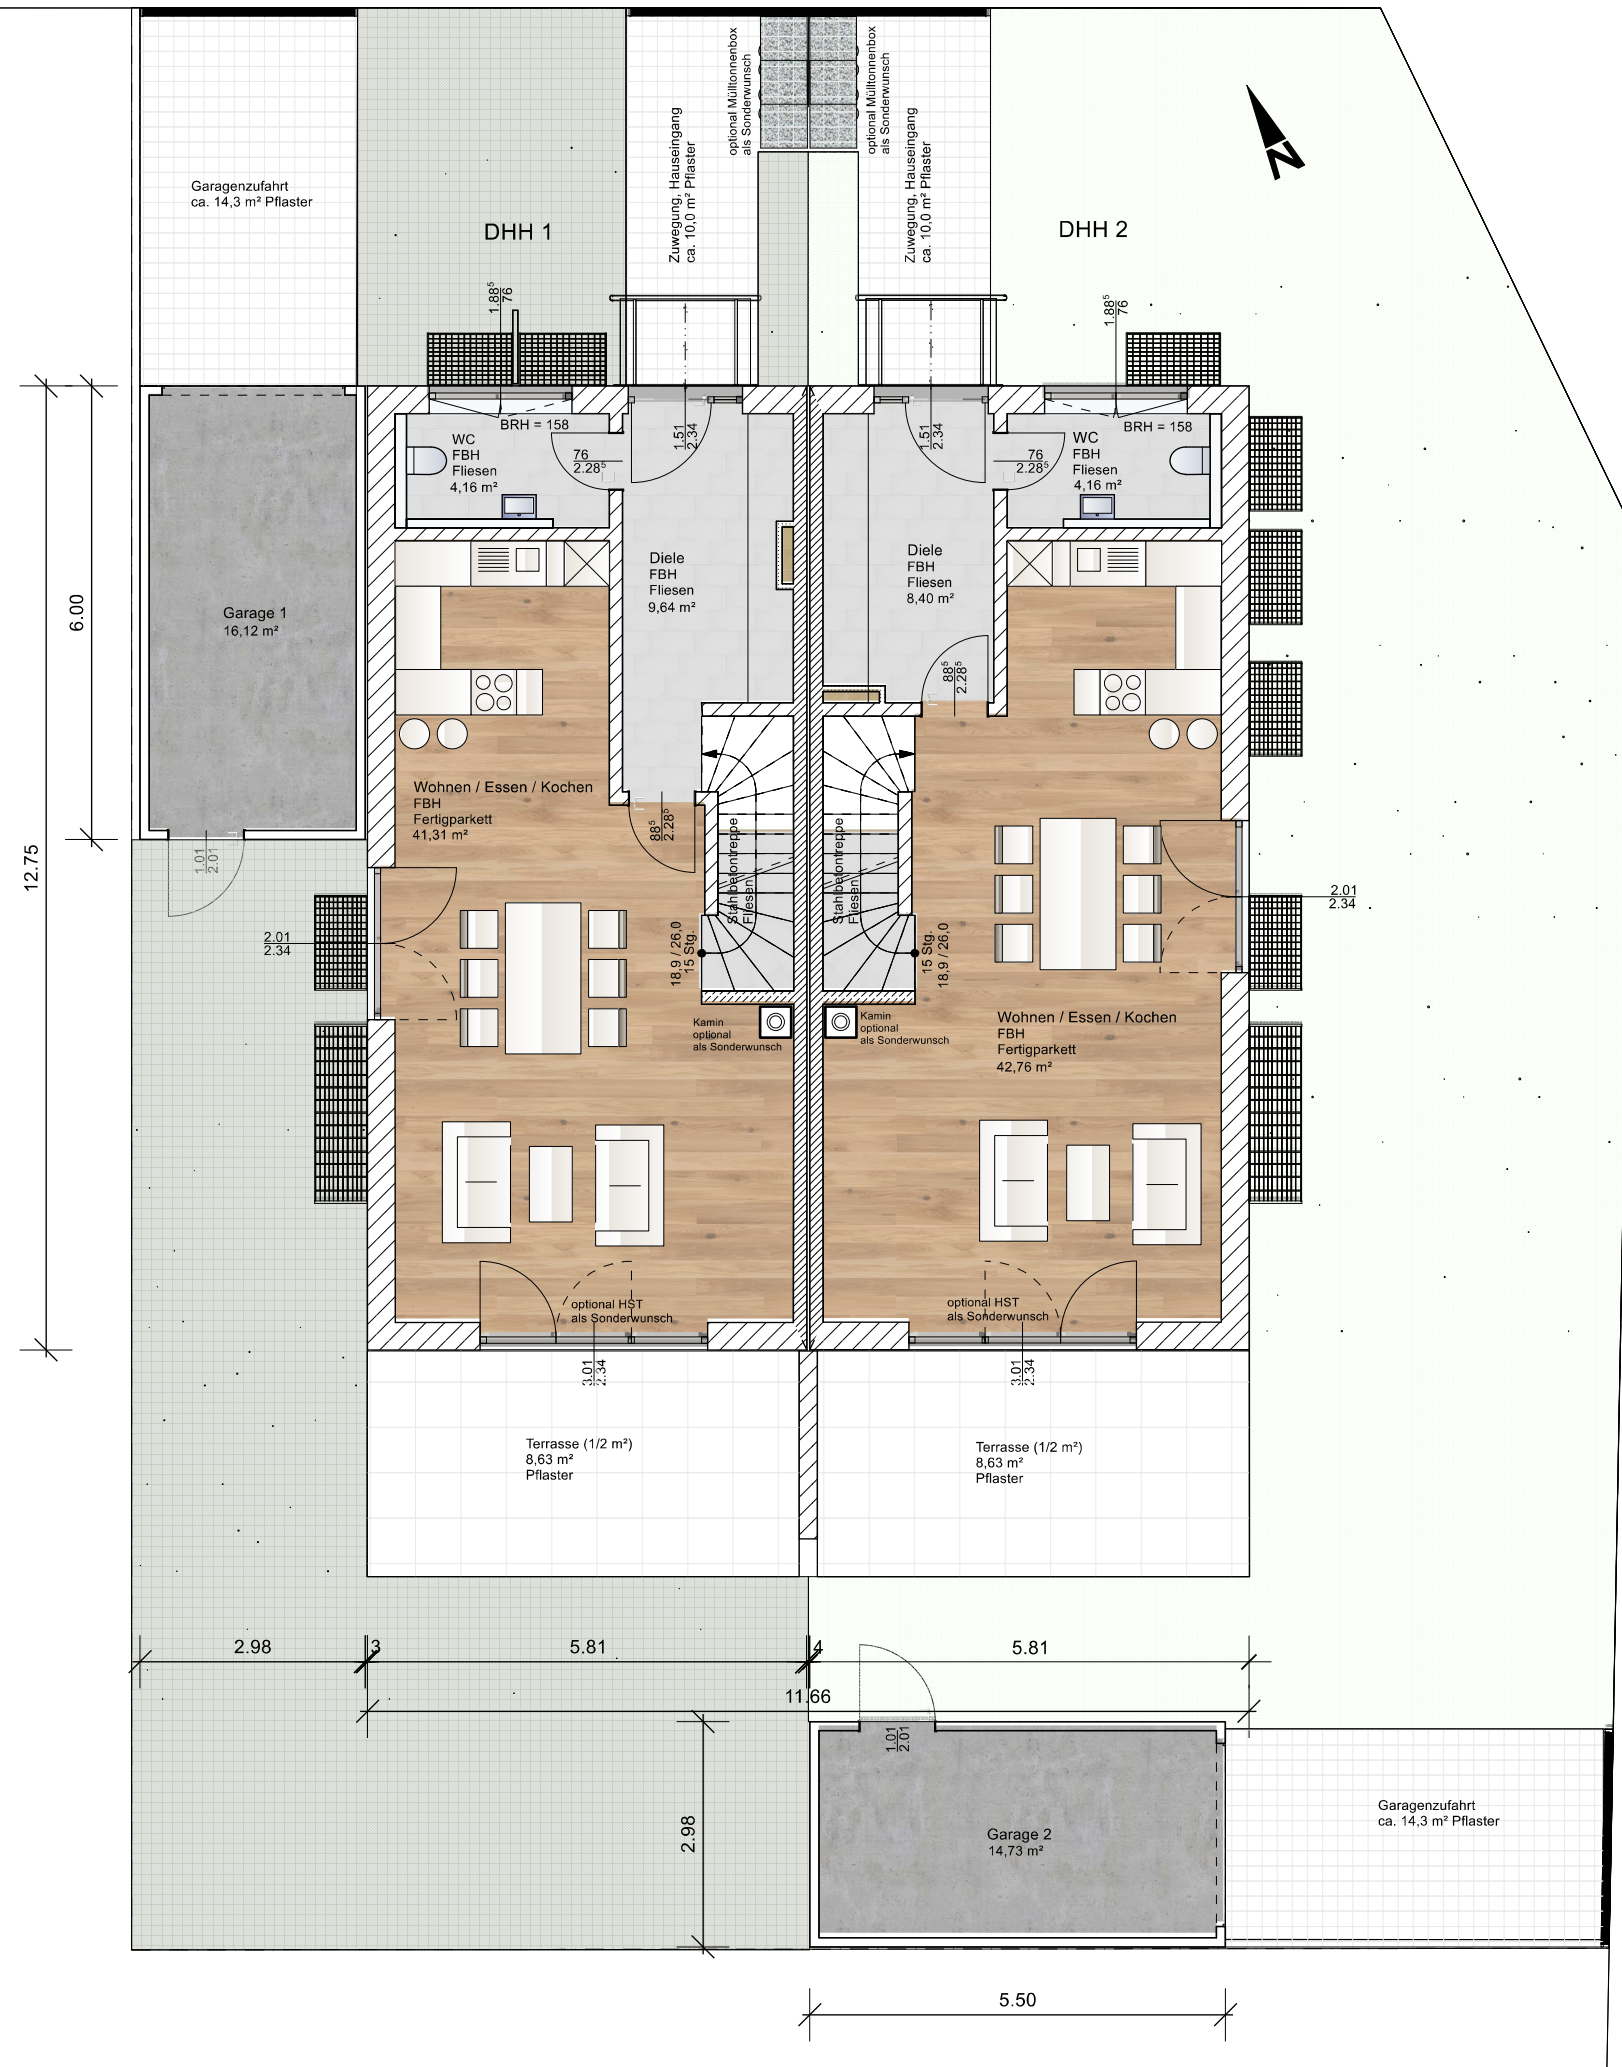

[Vertrauen ist unser wertvollster Baustoff]

PRAML BAU GMBH
Fritz-Schäffer-Str. 37
Neuhausen
94560 Offenberg/Ndb.
www.praml-bau.de

0991 99811-0
0991 99811-49
info@praml-bau.de

**B
PRAML
U**

1948

Vertragsplan

PROJEKT
Neubau eines Doppelhauses mit Garagen in:
81739 München
Ulrich-von-Hutten-Straße 26
Flurstück Nr. 2040/13

BAUHERR

PLANINHALT

Erdgeschoss


PLANDATUM:	21.10.2022	MAßSTAB:	1 : 100
GEZEICHNET:	SK/MB	BLATTGRÖßE:	DIN A3
PROJEKT-NR.:	0000	BLATT-NR.:	

UNTERSCHRIFTEN BEI AUFTRAGSERTEILUNG:

Datum _____

PRAML BAU GmbH _____ BAUHERR _____

[Vertrauen ist unser wertvollster Baustoff]

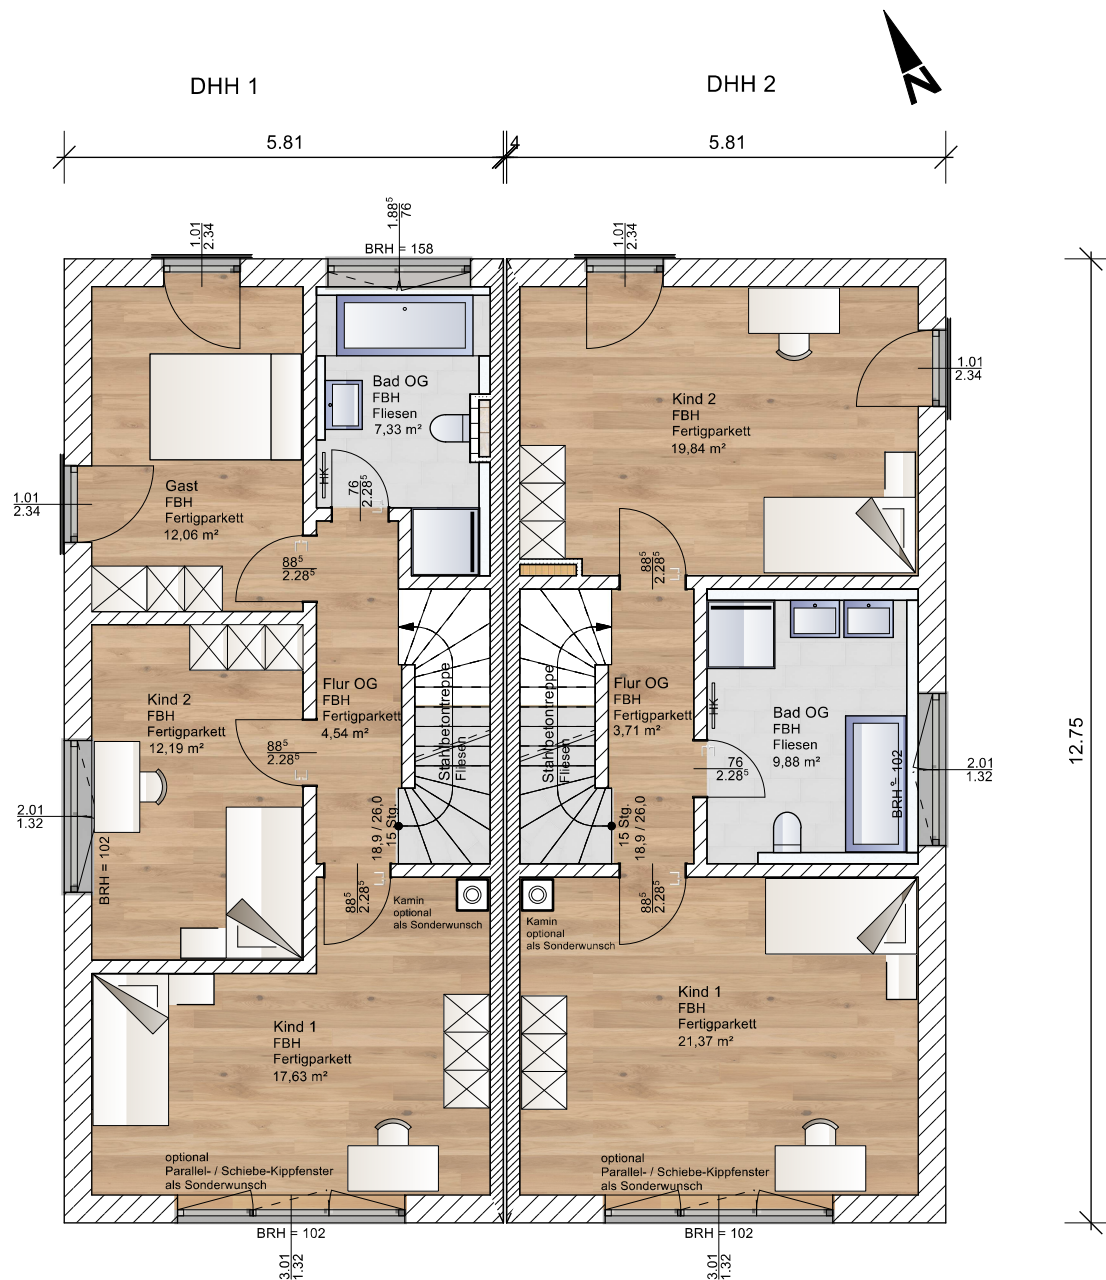

[Vertrauen ist unser wertvollster Baustoff]

PRAML BAU GMBH
Fritz-Schäffer-Str. 37
Neuhausen
94560 Offenberg/Ndb.
WWW.PRAML-BAU.DE • PRAML HAUS HOTLINE: 0991 99811-0

0991 99811-0
0991 99811-49
info@praml-bau.de

Vertragsplan

PROJEKT
Neubau eines Doppelhauses mit Garagen in:
81739 München
Ulrich-von-Hutten-Straße 26
Flurstück Nr. 2040/13

BAUHERR

PLANINHALT

Obergeschoss


PLANDATUM: 21.10.2022
GEZEICHNET: SK/MB
PROJEKT-NR.: 0000

MAßSTAB: 1 : 100
BLATTGRÖßE: DIN A4
BLATT-NR.:

UNTERSCHRIFTEN BEI AUFTRAGSERTEILUNG:
Datum

PRAML BAU GmbH
BAUHERR

[Vertrauen ist unser wertvollster Baustoff]

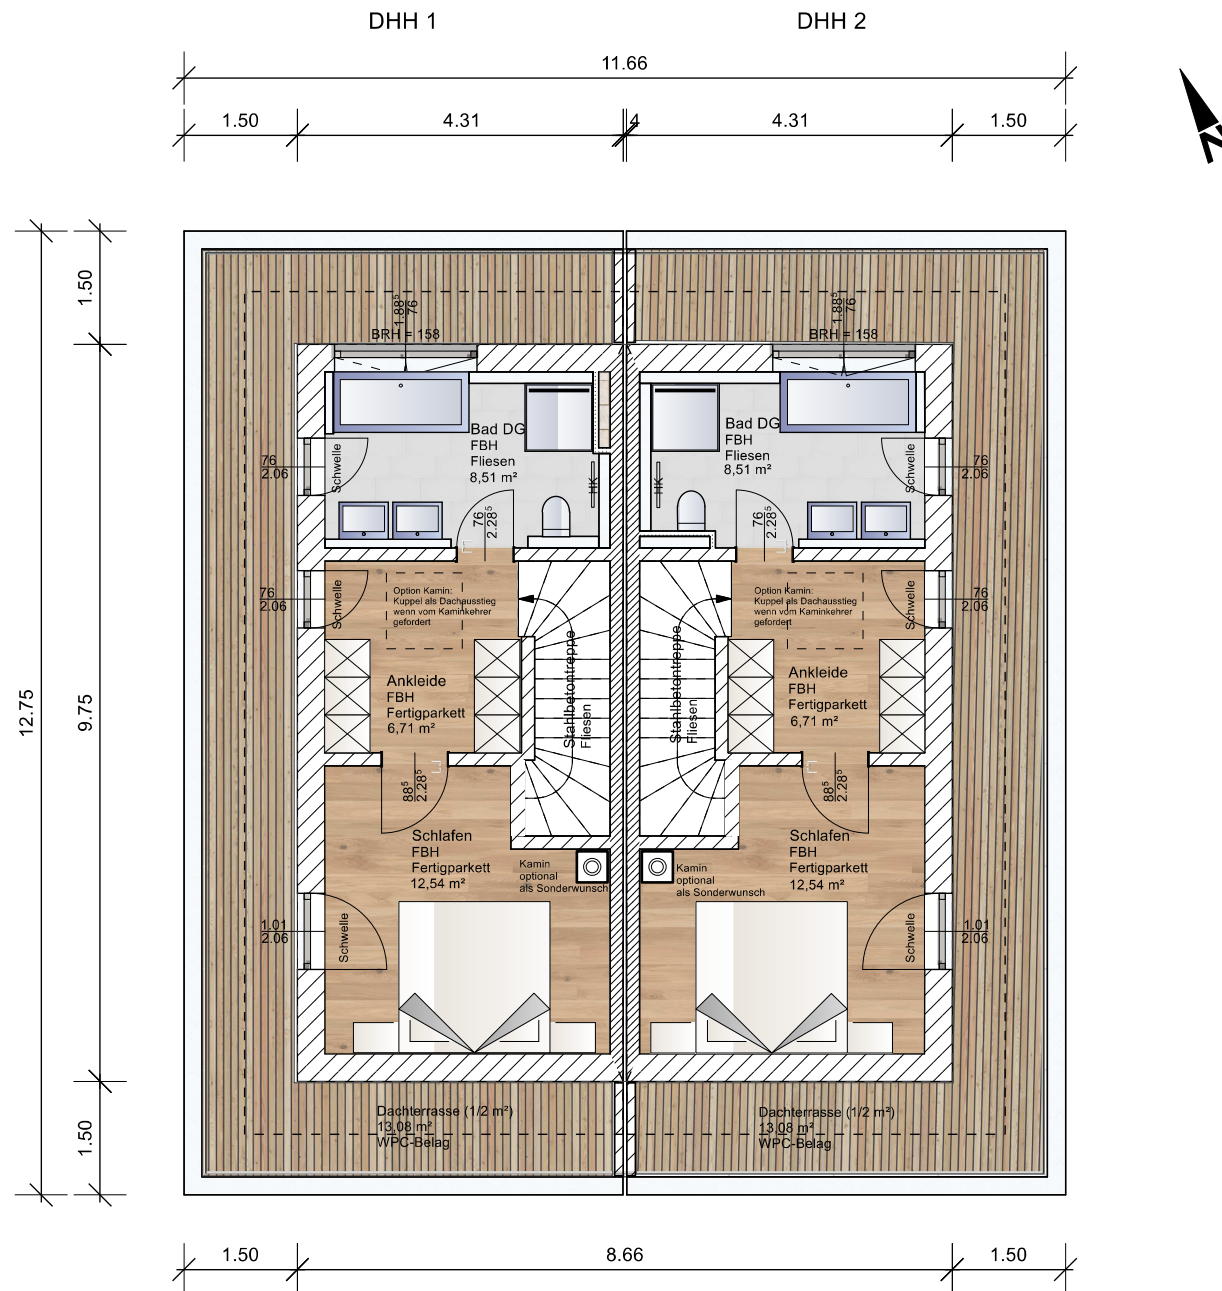

[Vertrauen ist unser wertvollster Baustoff]

PRAML BAU GMBH

Fritz-Schäffer-Str. 37
Neuhausen
94560 Offenberg/Ndb.

☎ 0991 99811-0
☎ 0991 99811-49
✉ info@praml-bau.de

WWW.PRAML-BAU.DE • PRAML HAUS HOTLINE: 0991 99811-0

PRAML U

1948

Vertragsplan

PROJEKT

Neubau eines Doppelhauses mit Garagen in:
81739 München
Ulrich-von-Hutten-Straße 26
Flurstück Nr. 2040/13

BAUHERR

PLANINHALT

Dachgeschoss

PLANDATUM: 21.10.2022	MAßSTAB: 1 : 100
GEZEICHNET: SK/MB	BLATTGRÖßE: DIN A4
PROJEKT-NR.: 0000	BLATT-NR.:

UNTERSCHRIFTEN BEI AUFTRAGSERTEILUNG:

Datum _____

PRAML BAU GmbH

BAUHERR

[Vertrauen ist unser wertvollster Baustoff]

